



TEMPLE ALLEMAND		
Vue d'ensemble		
de : Gael Chapuis - technique@abc-culture.ch		
date de création :	29 janvier 2018	dernières modifications :
		29 janvier 2018
version :	1	vue :
		Plan
	échelle :	A3 1:100

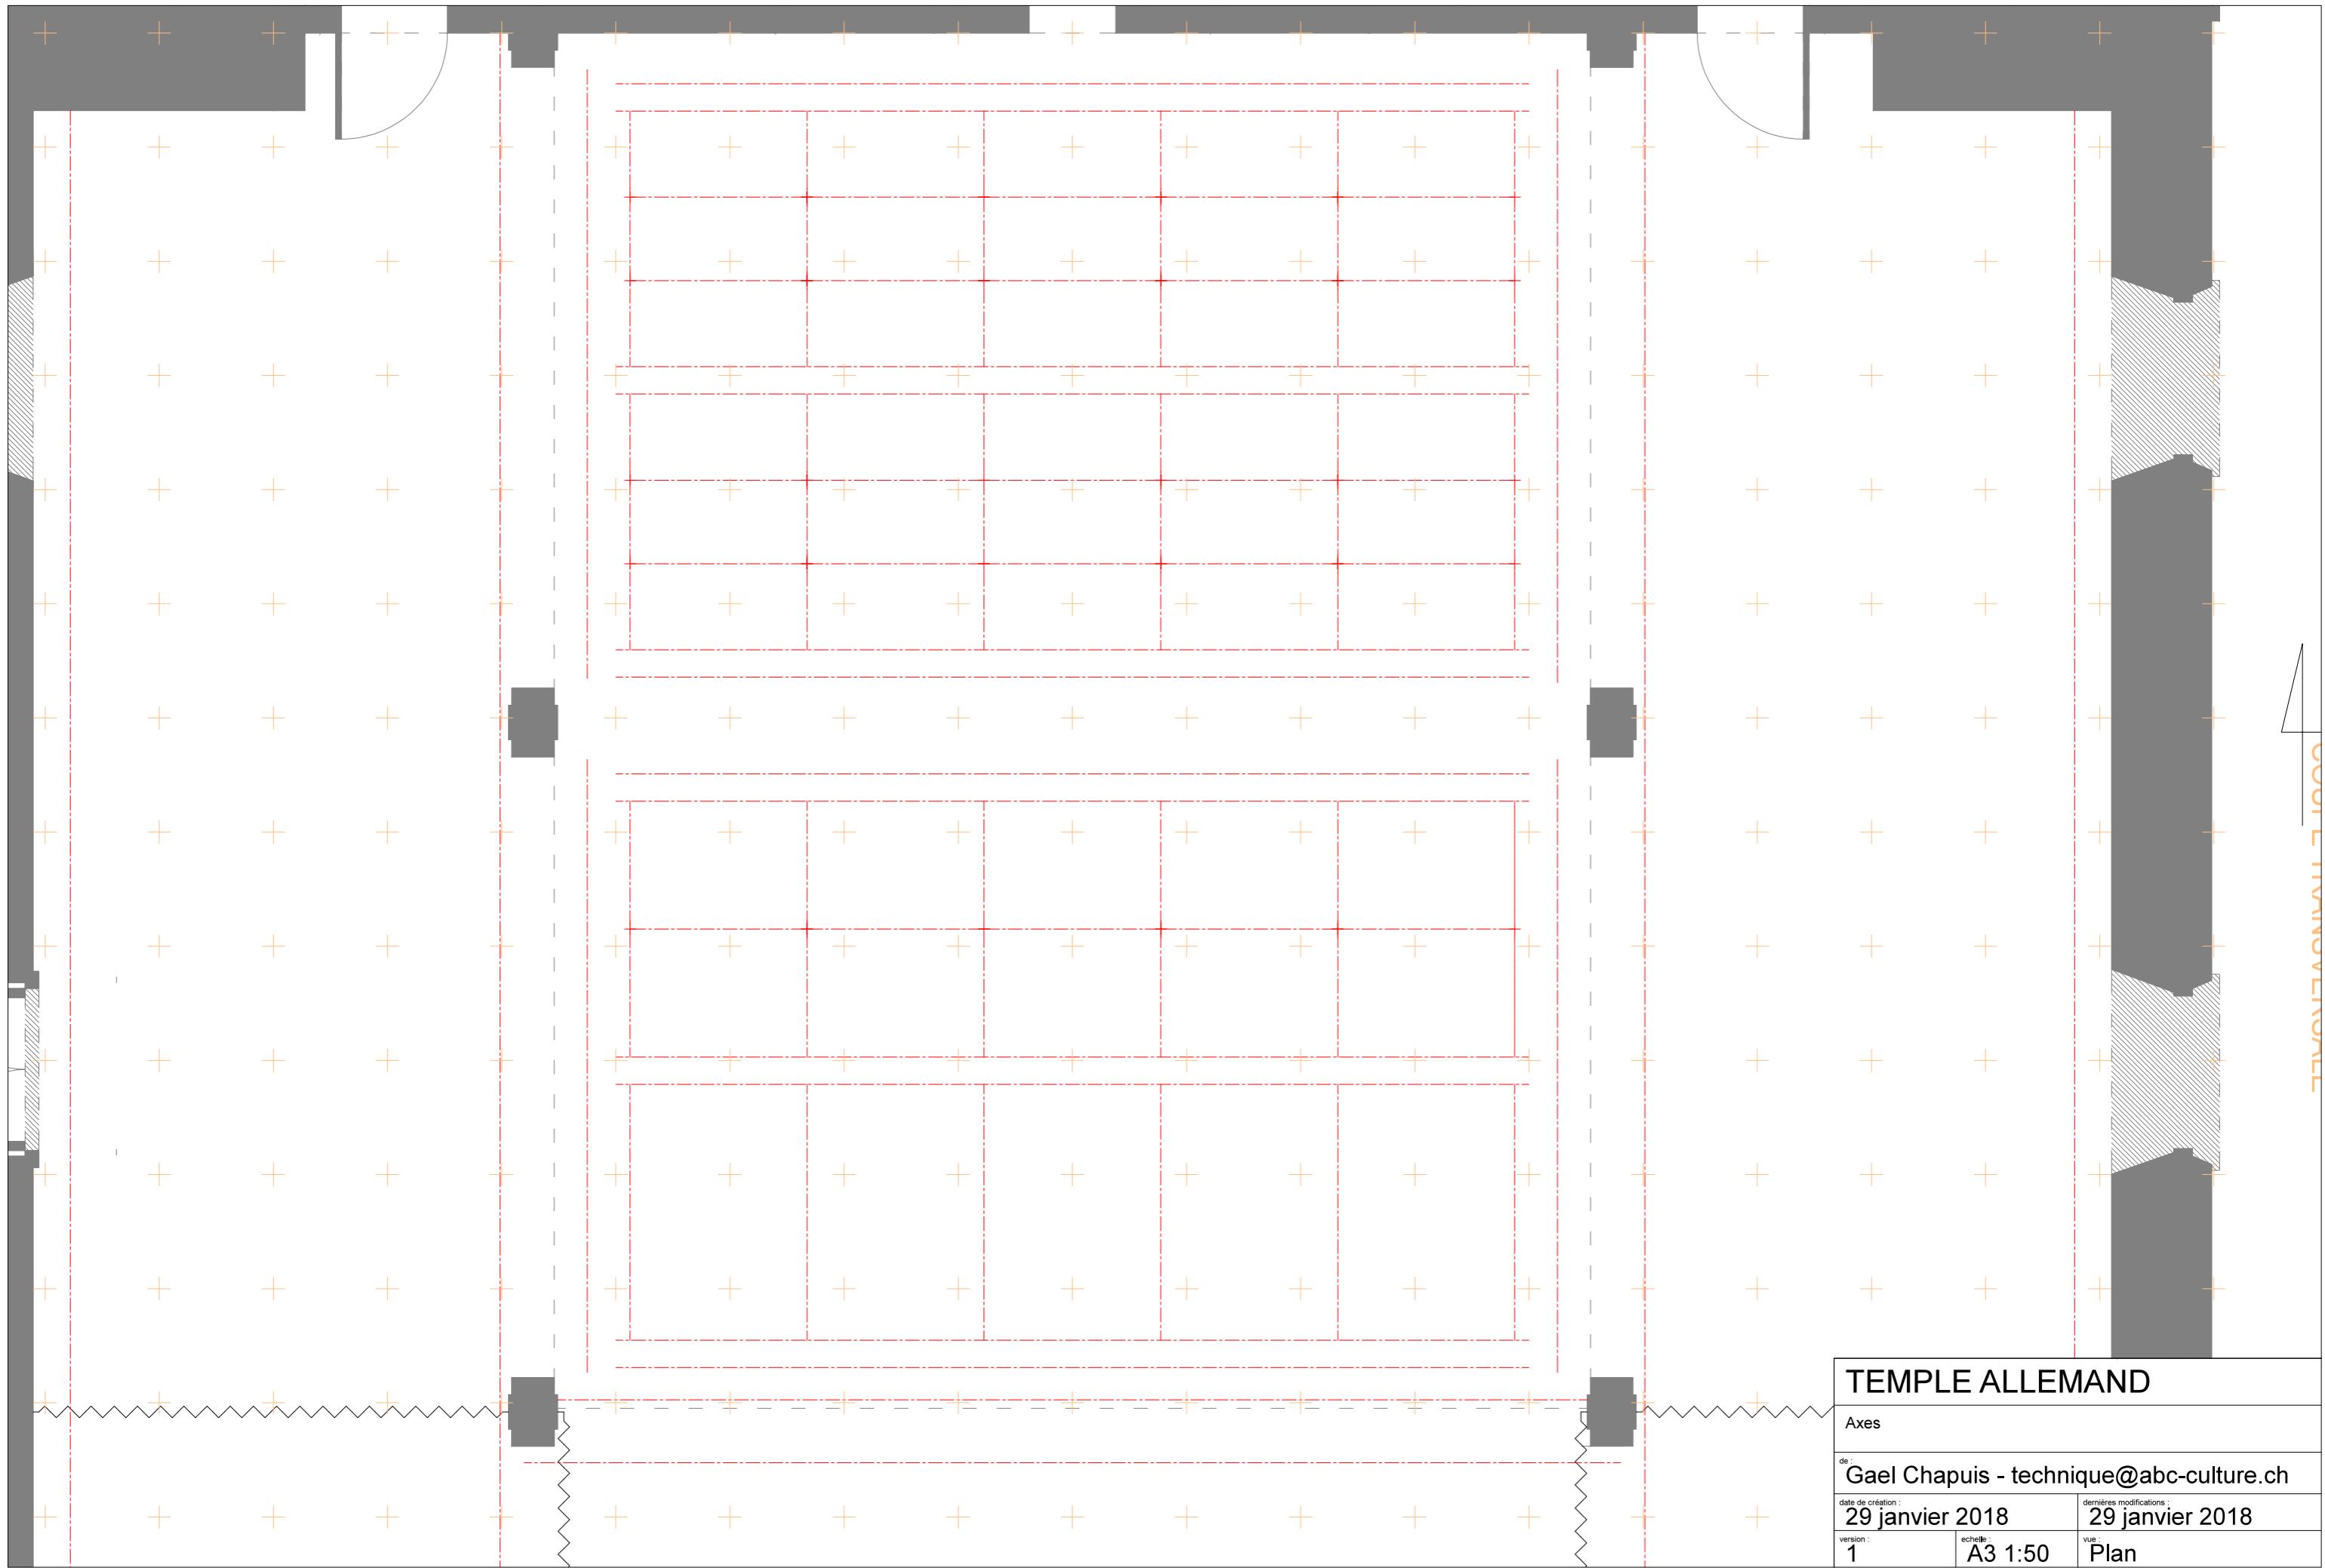


TEMPLE ALLEMAND		
Axes		
de : Gael Chapuis - technique@abc-culture.ch		
date de création : 29 janvier 2018		dernières modifications : 29 janvier 2018
version : 1	échelle : A3 1:50	vue : Plan

BOULEVARD INNOVATION

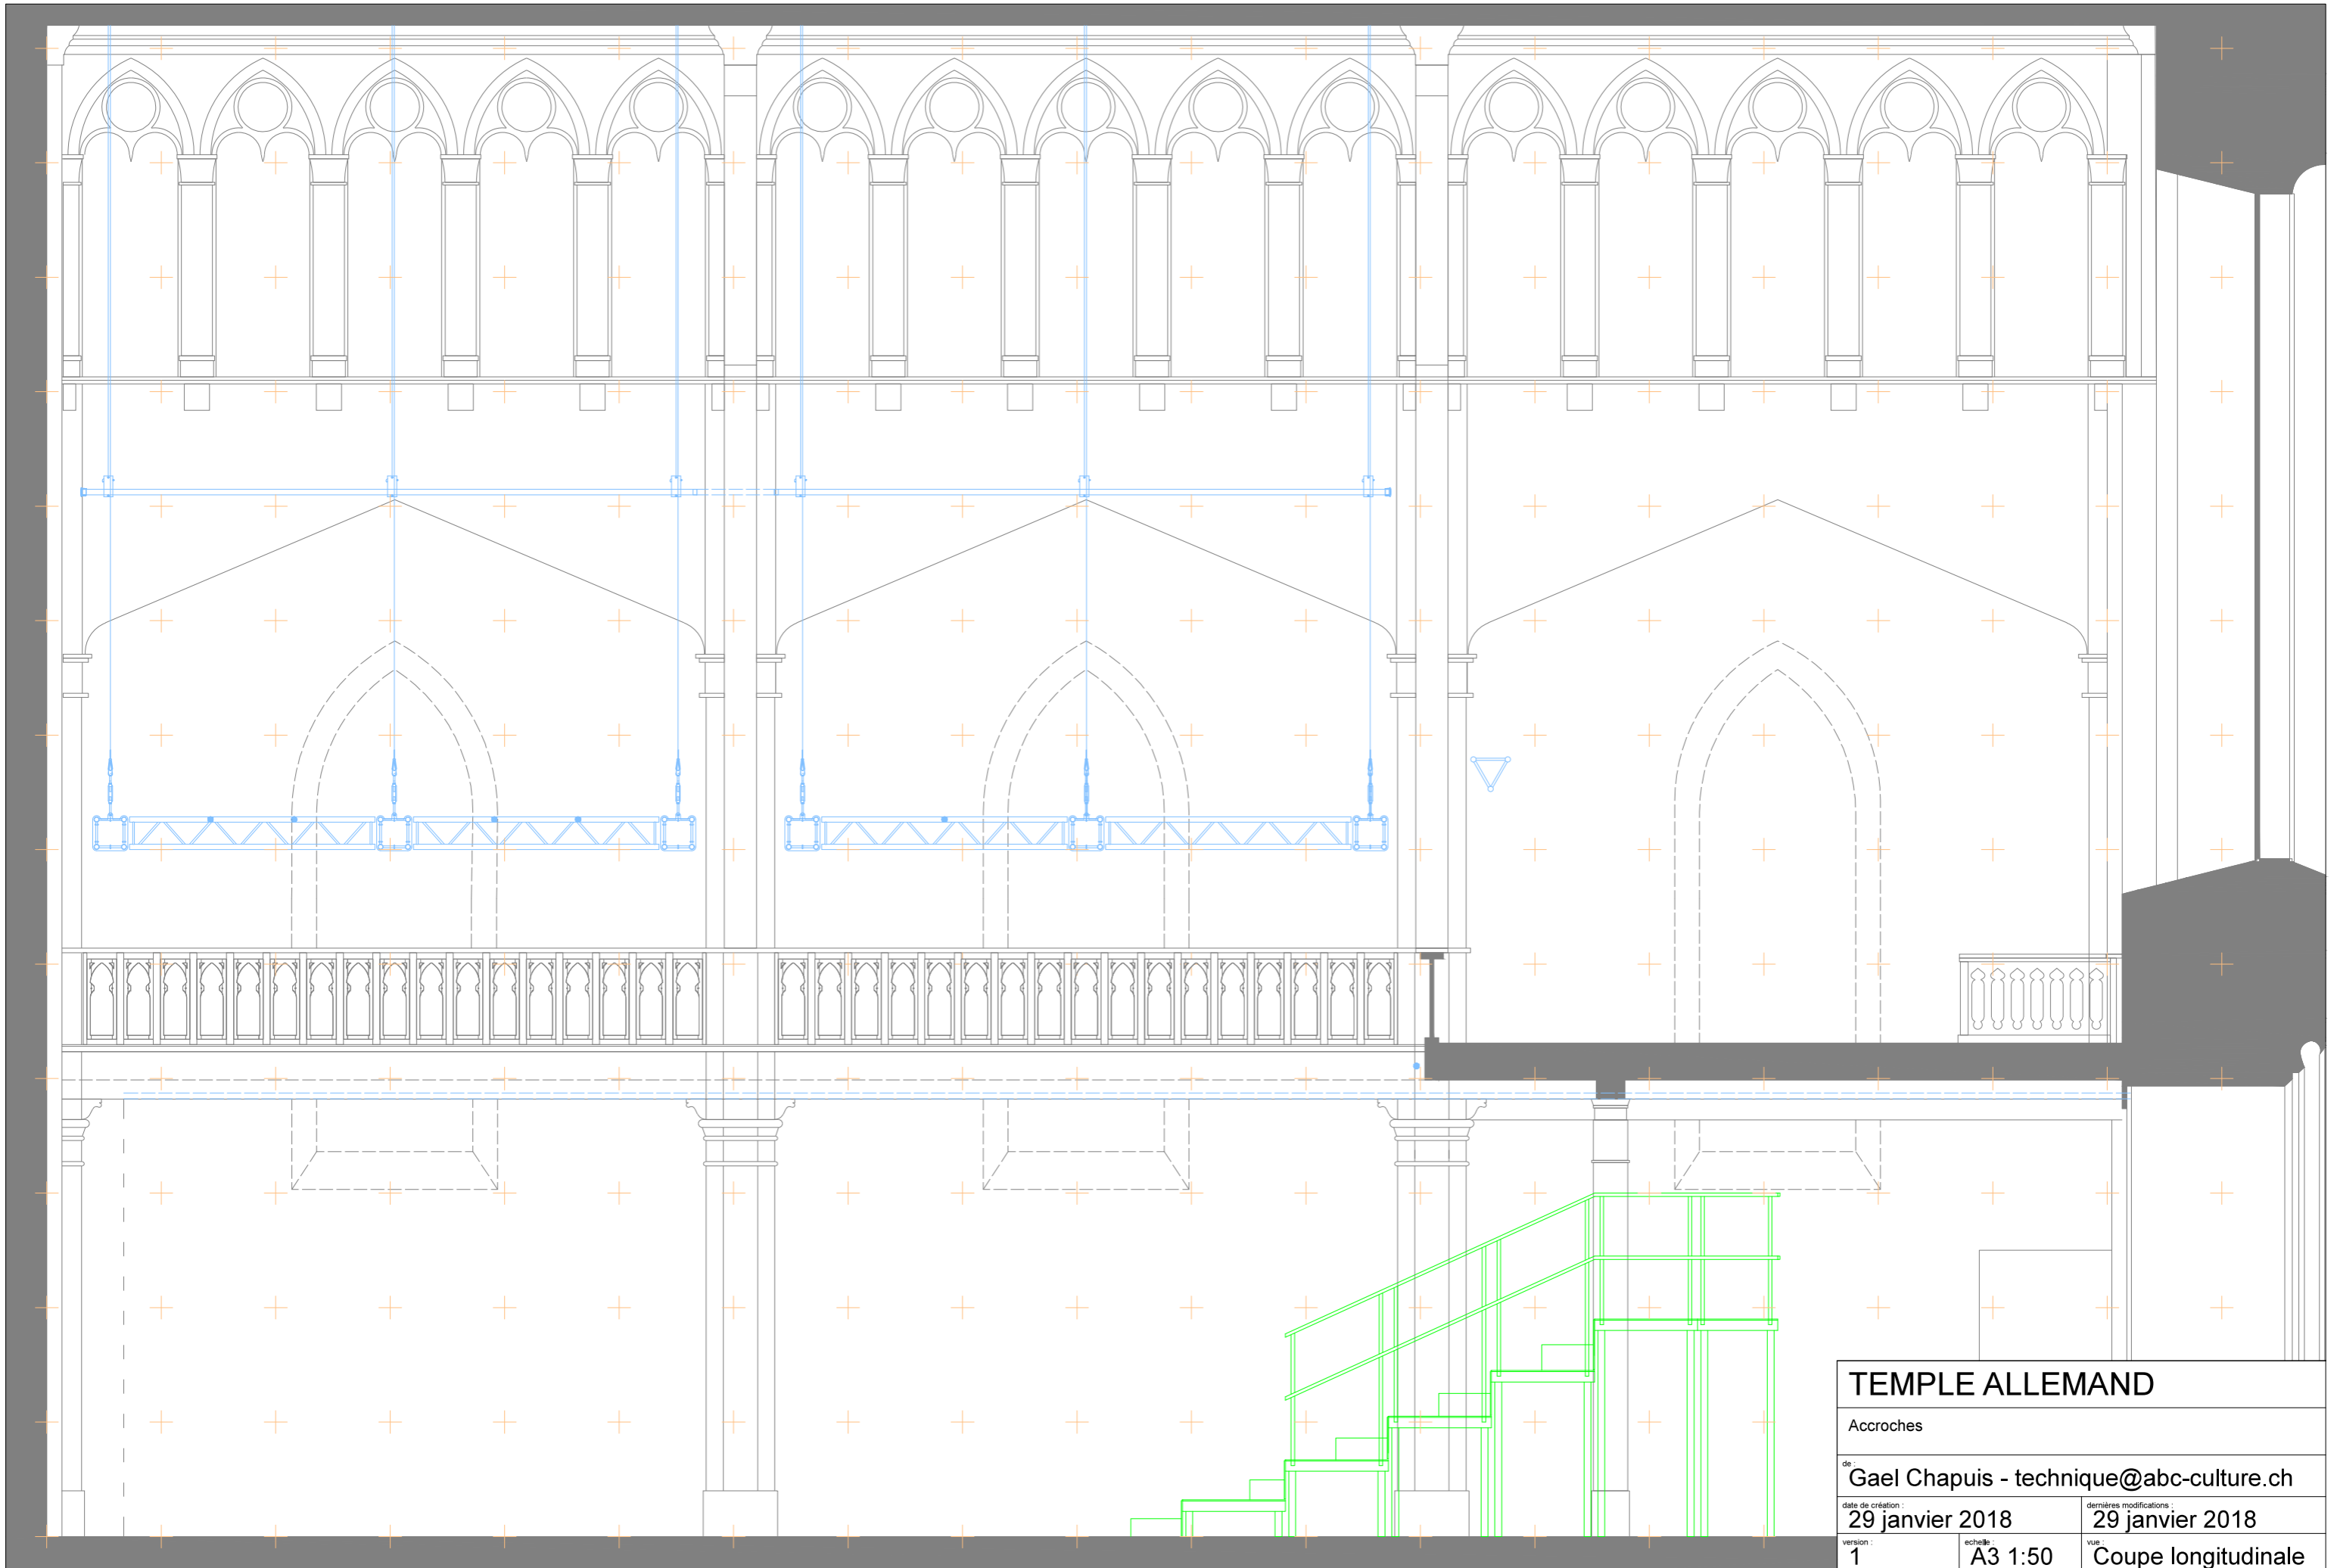

TEMPLE ALLEMAND		
Accroches		
de : Gael Chapuis - technique@abc-culture.ch		
date de création :	29 janvier 2018	dernières modifications :
		29 janvier 2018
version :	1	échelle :
		A3 1:50
		vue :
		Coupe longitudinale

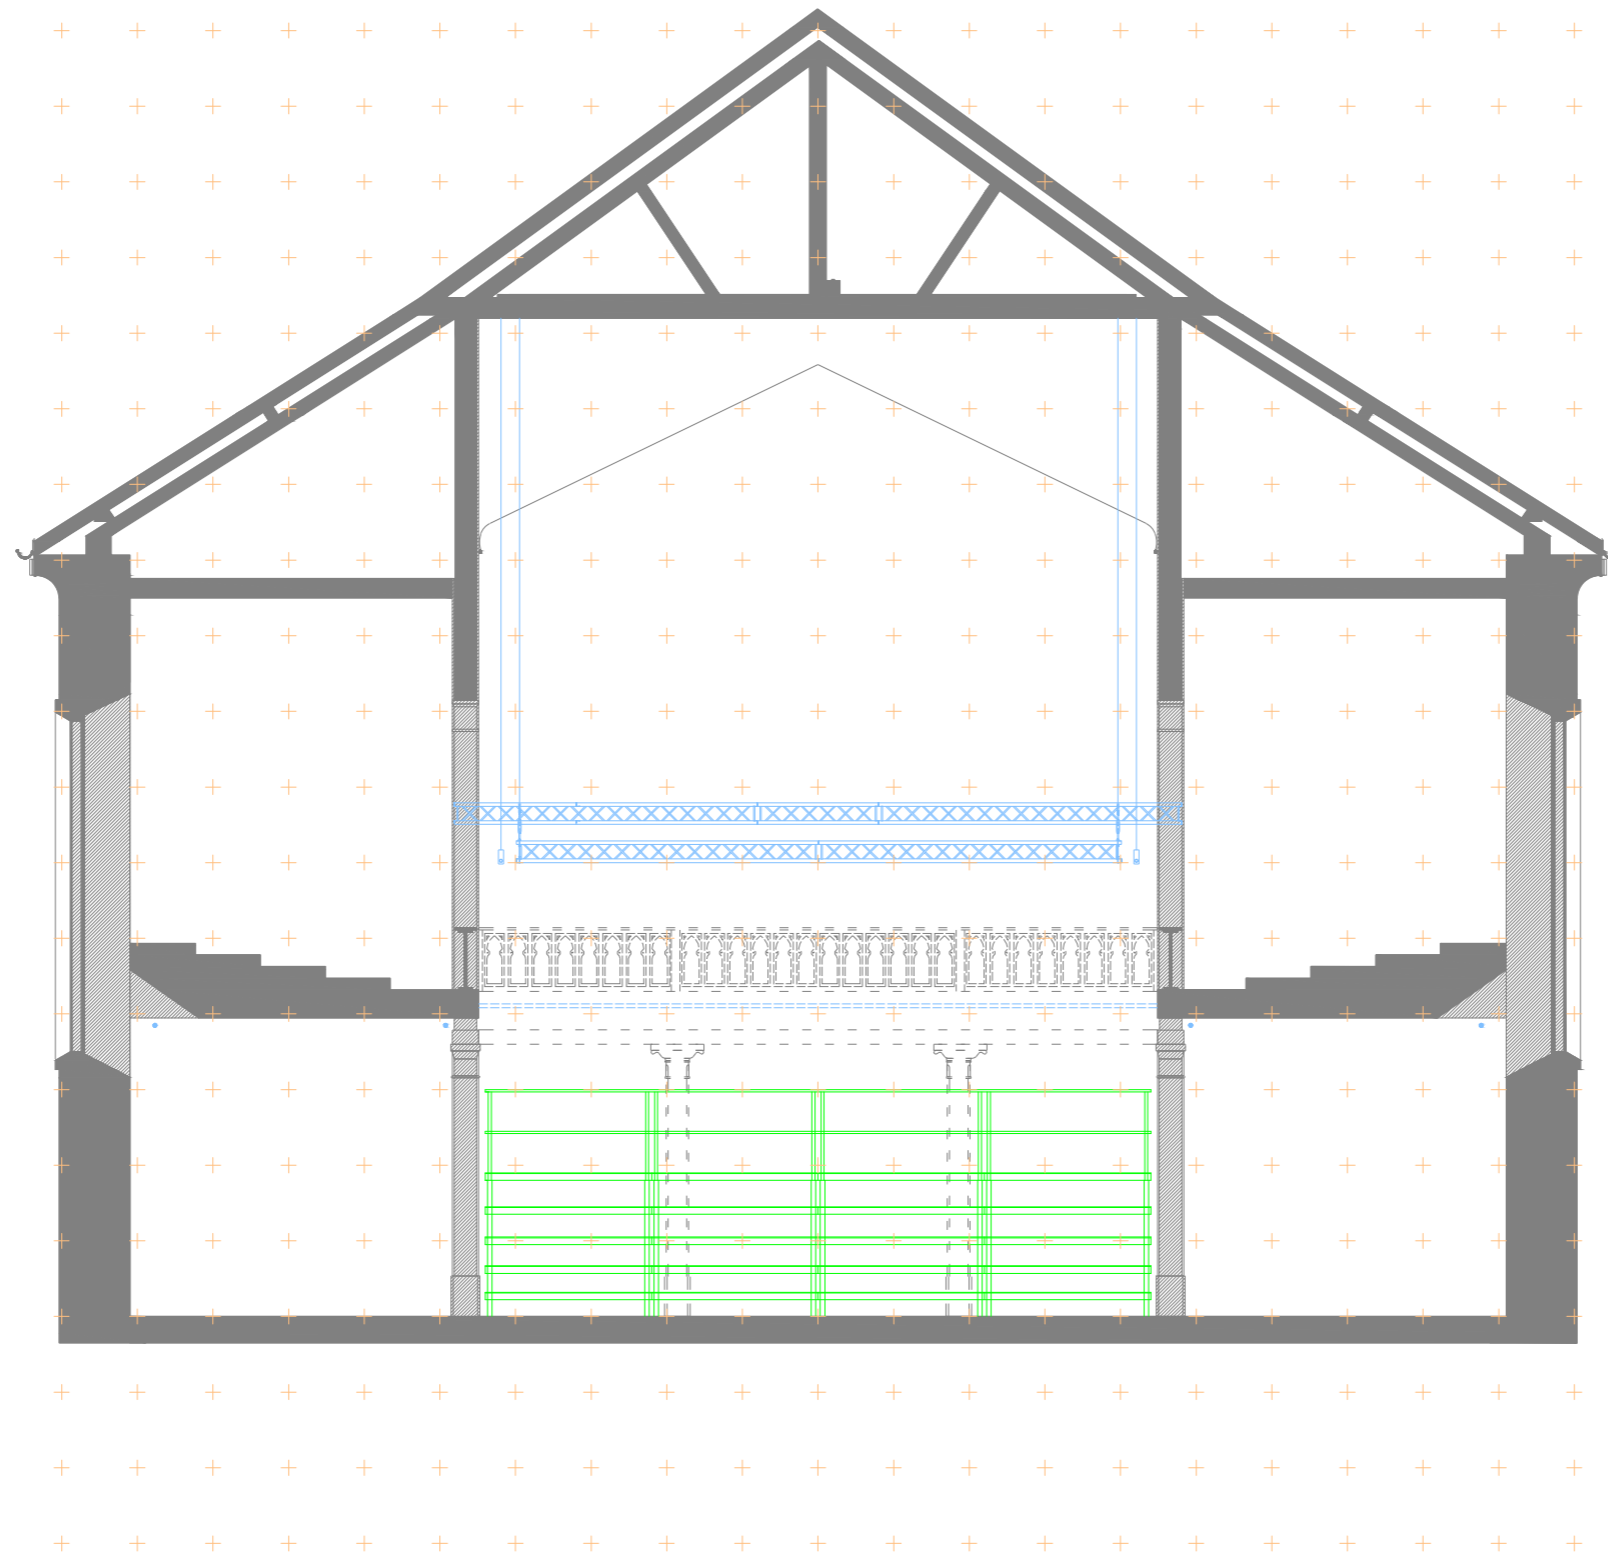

TEMPLE ALLEMAND

Vue d'ensemble

de : Gael Chapuis - technique@abc-culture.ch


date de création :
29 janvier 2018

dernières modifications :
29 janvier 2018

version :
1

échelle :
A3 1:100

vue :
Coupe transversale

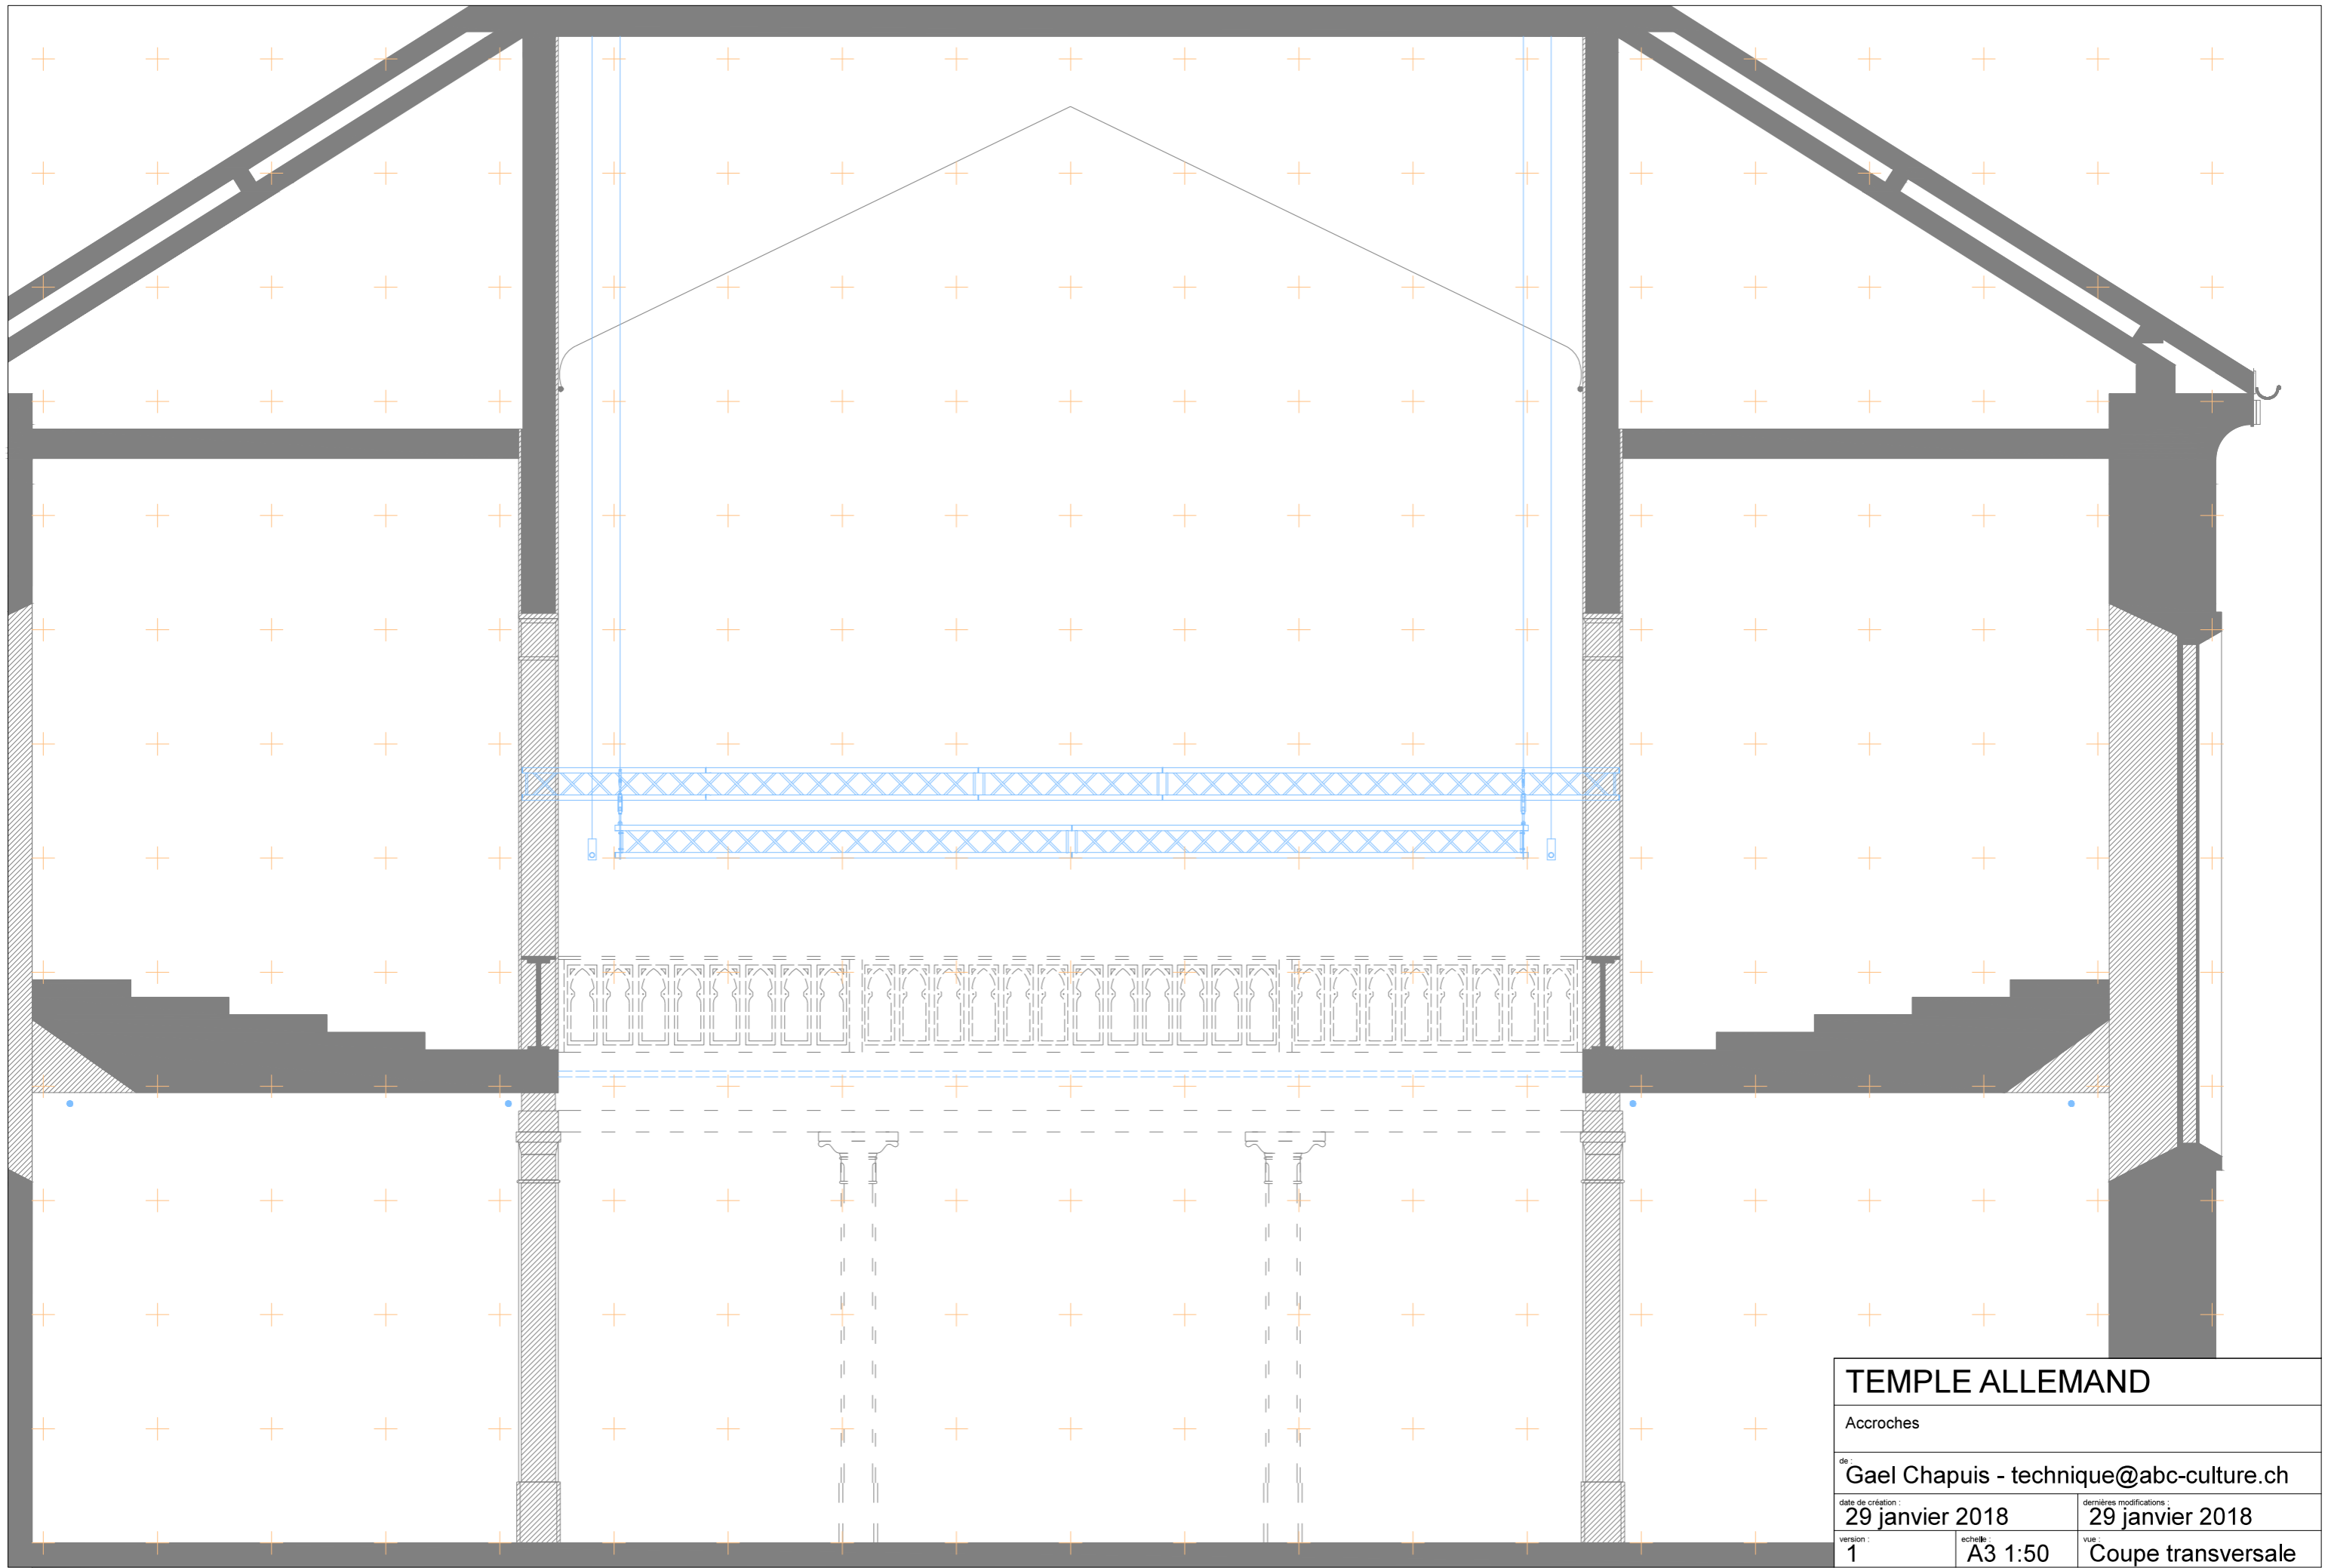

TEMPLE ALLEMAND		
Accroches		
de : Gael Chapis - technique@abc-culture.ch		
date de création :	29 janvier 2018	dernières modifications :
		29 janvier 2018
version :	1	échelle :
		A3 1:50
		vue :
		Coupe transversale