



<b>TEMPLE ALLEMAND</b>		
Vue d'ensemble		
de : Gael Chapuis - <a href="mailto:technique@abc-culture.ch">technique@abc-culture.ch</a>		
date de création :	19 mars 2018	dernières modifications :
		19 mars 2018
version :	1	vue :
		Plan
	échelle :	A3 1:100



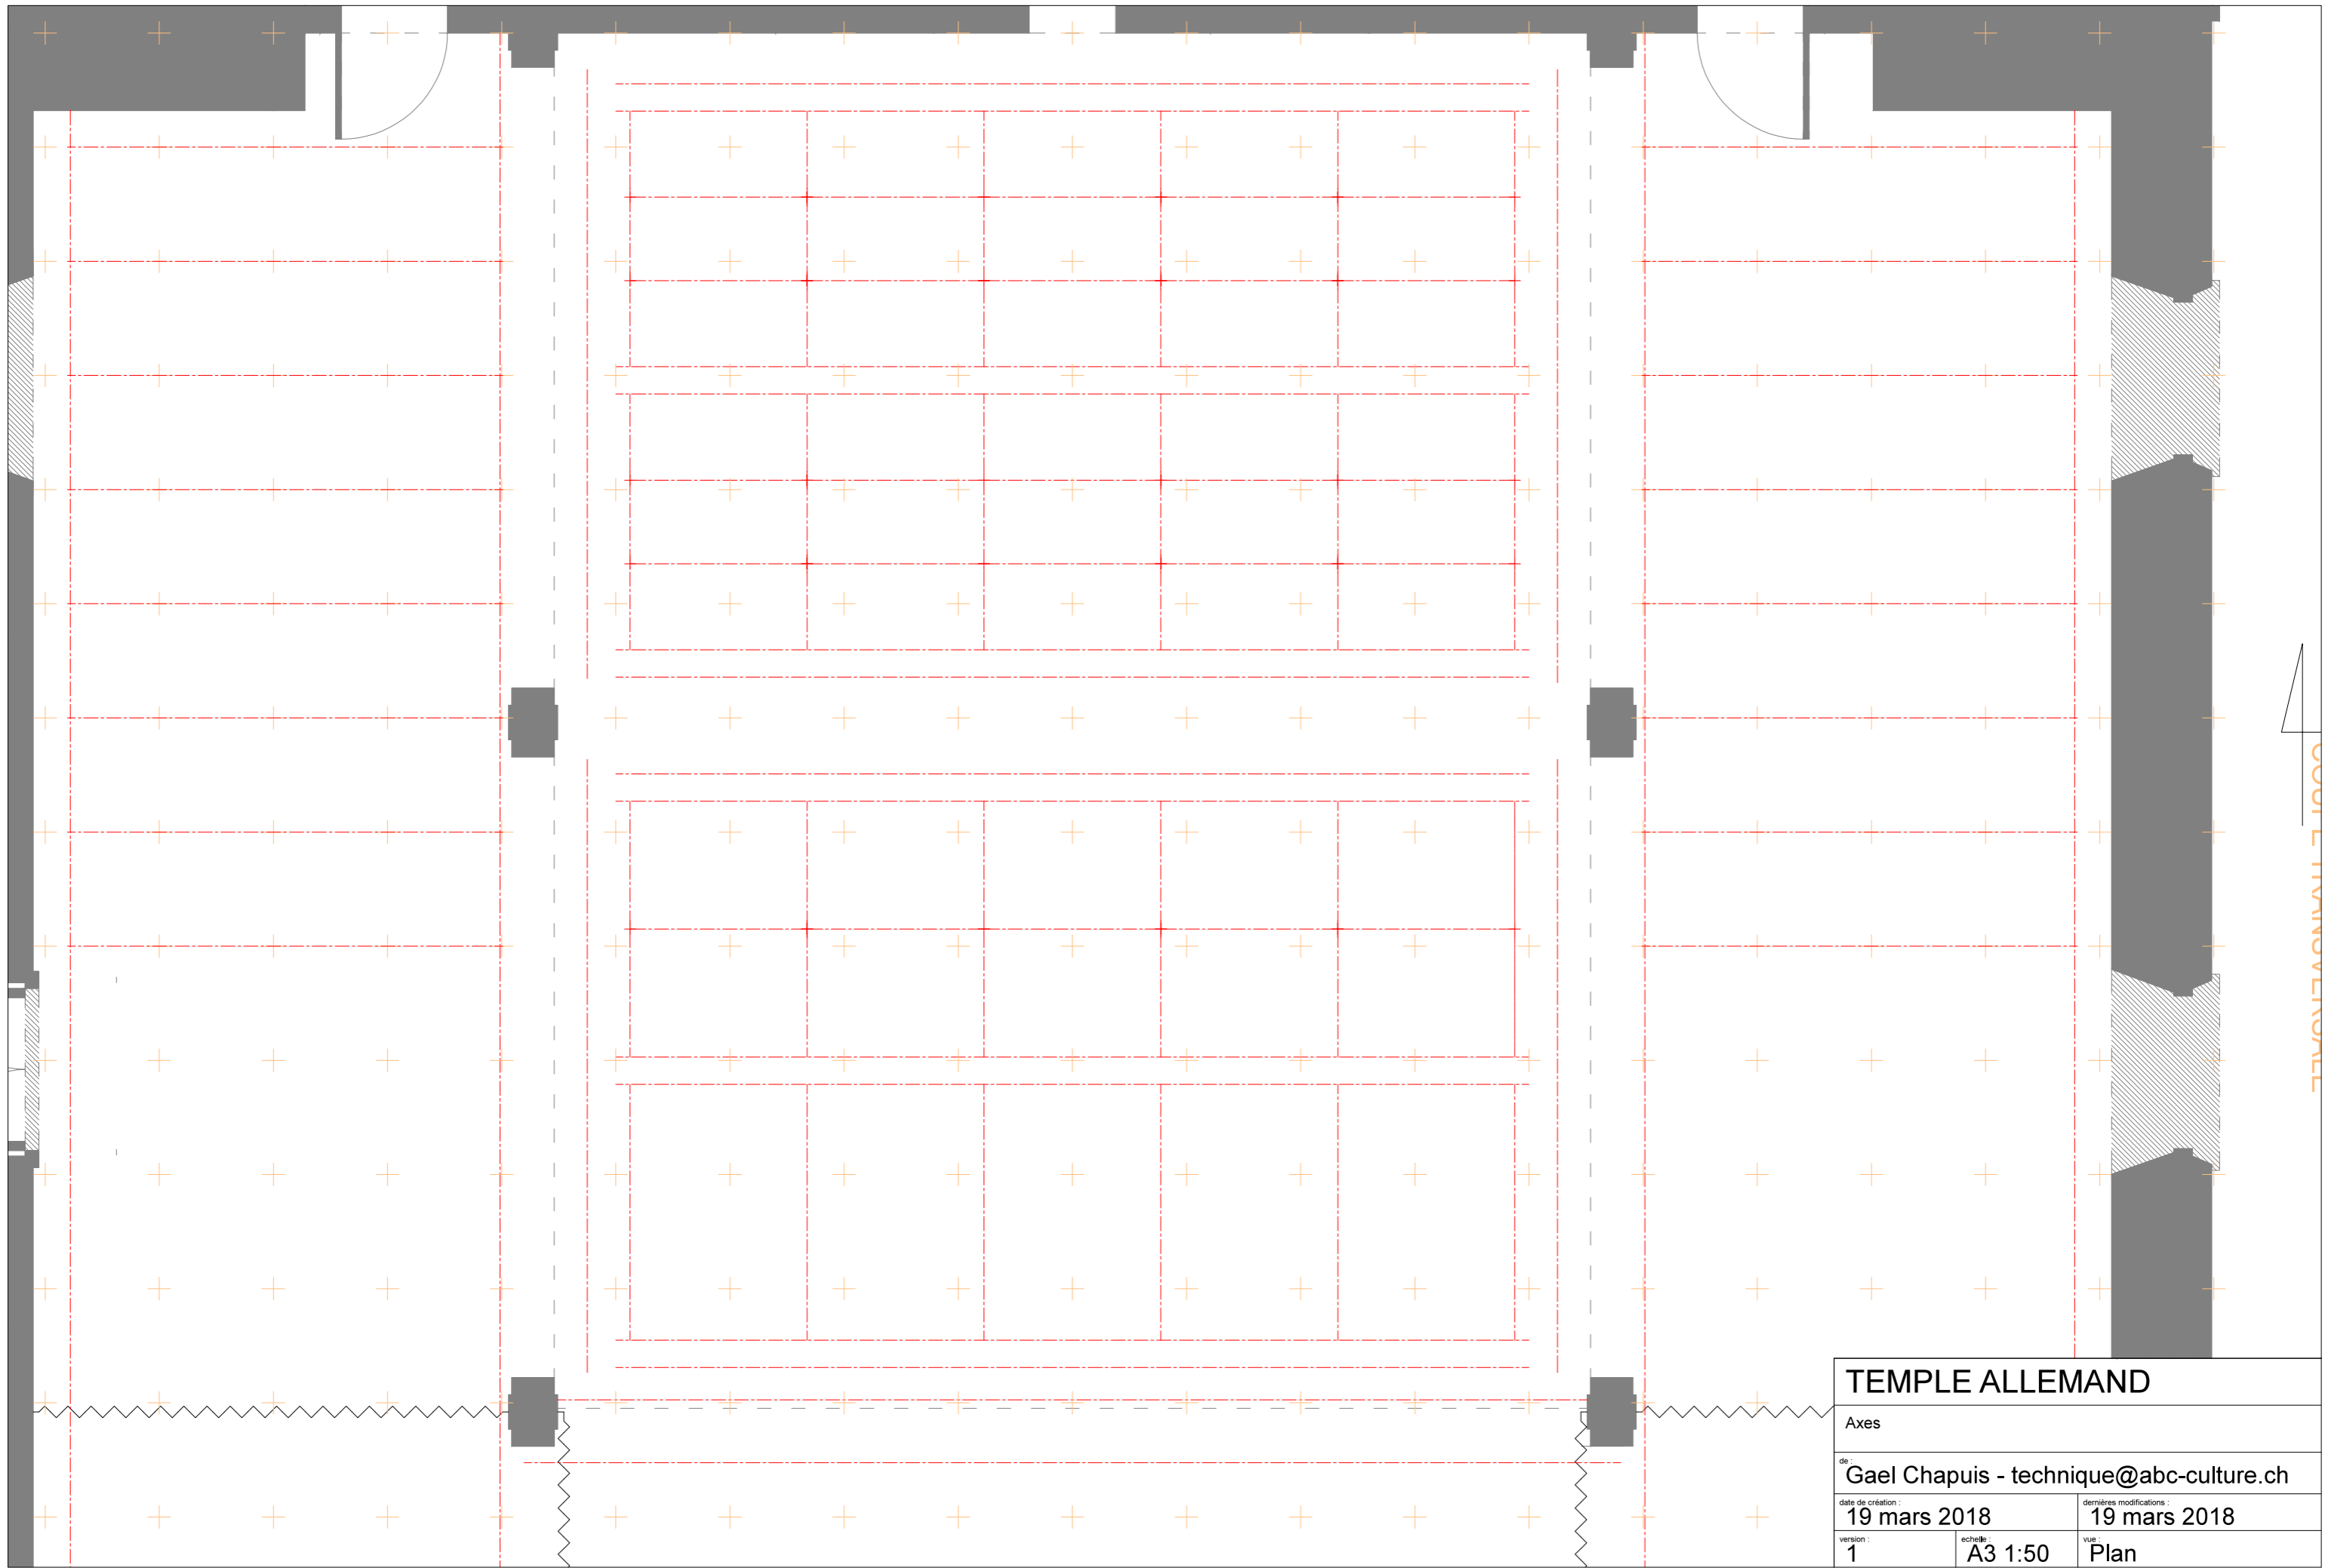


<b>TEMPLE ALLEMAND</b>		
Axes		
de : Gael Chapuis - <a href="mailto:technique@abc-culture.ch">technique@abc-culture.ch</a>		
date de création : 19 mars 2018		dernières modifications : 19 mars 2018
version : 1	échelle : A3 1:50	vue : Plan


BOULEVARD DE LA NOUVELLE

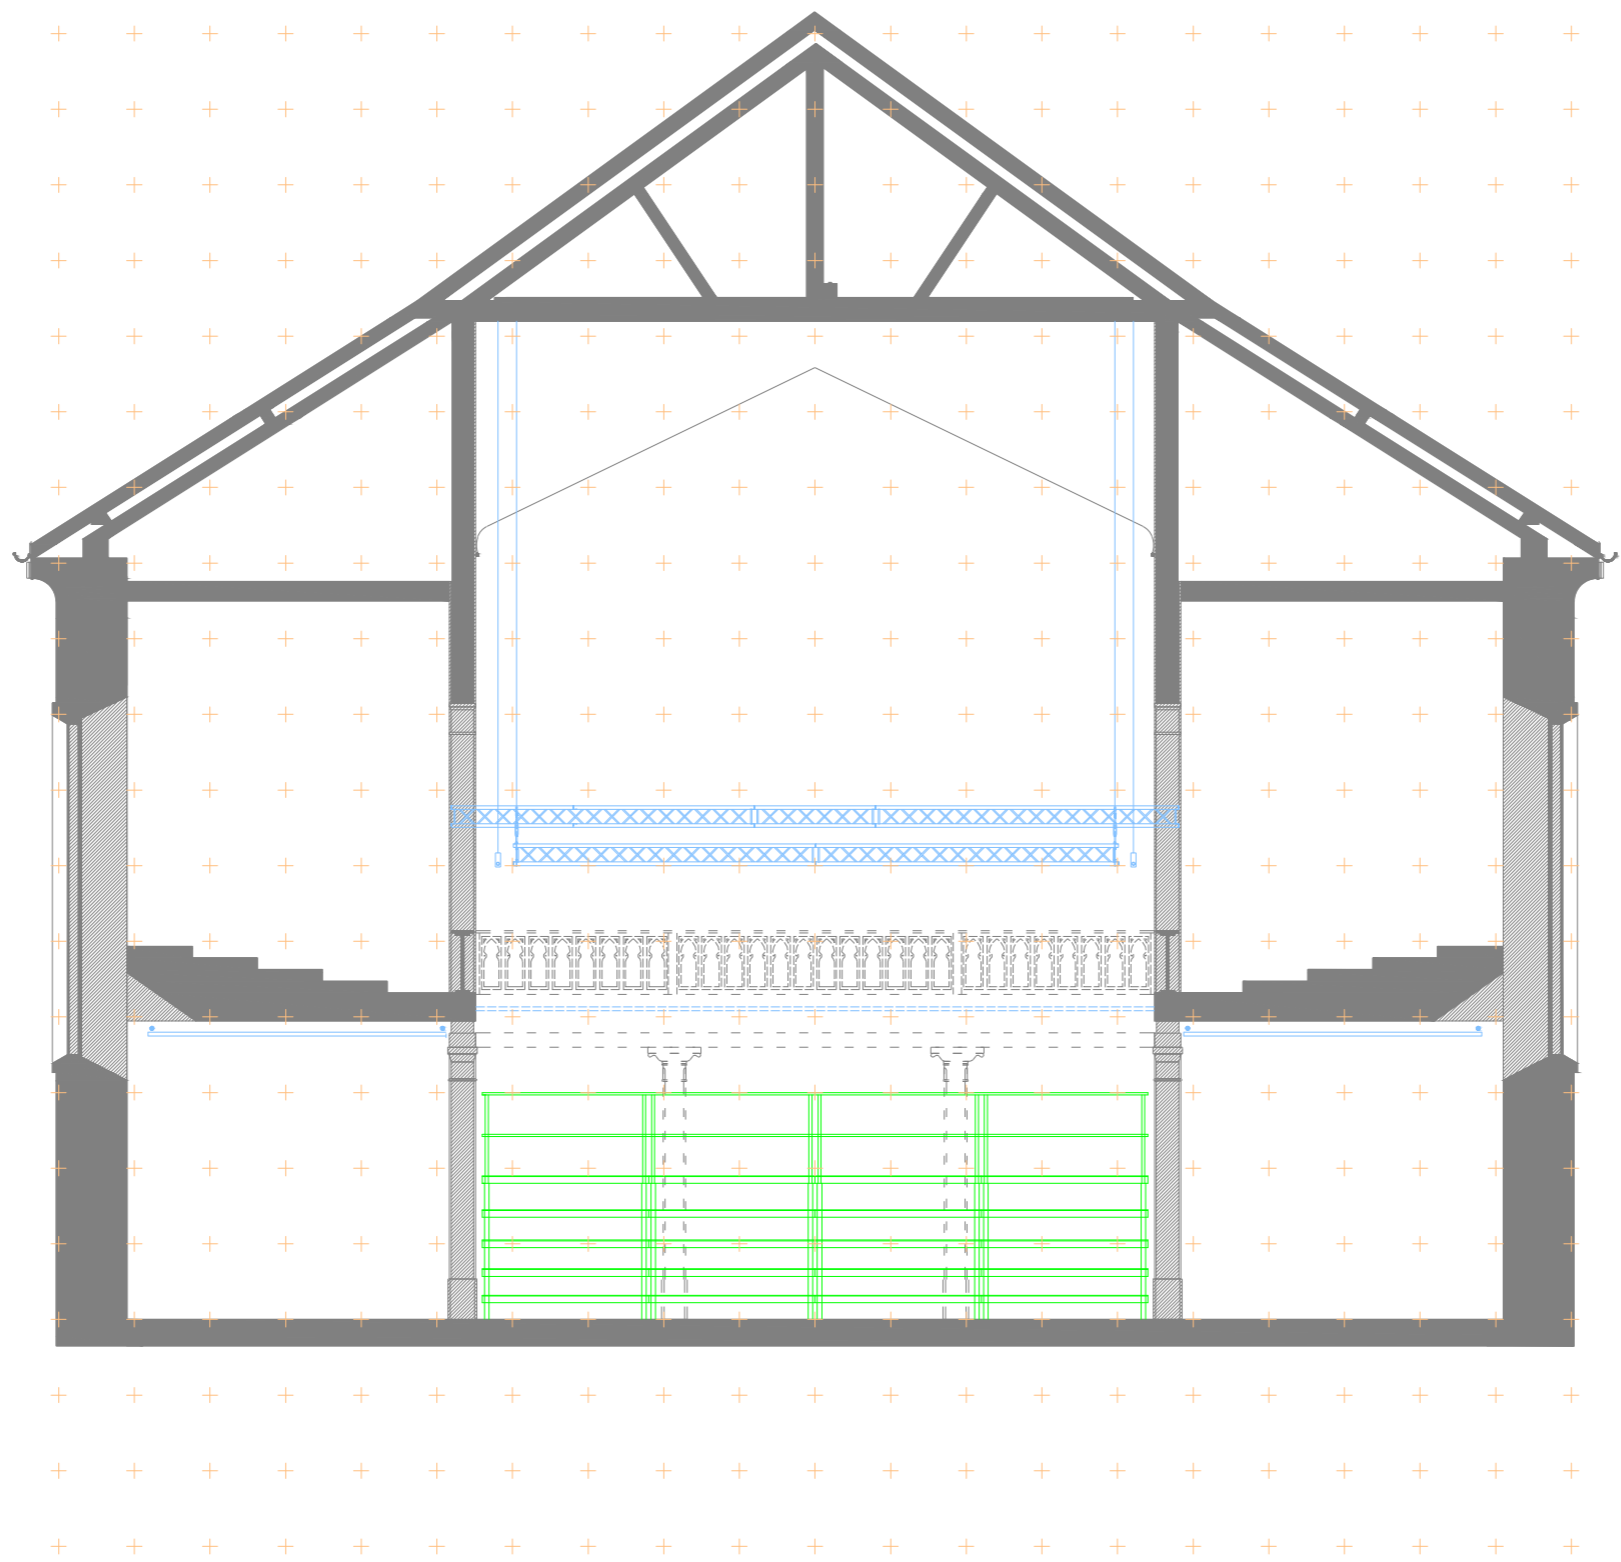

<b>TEMPLE ALLEMAND</b>		
Vue d'ensemble		
de : Gael Chapuis - <a href="mailto:technique@abc-culture.ch">technique@abc-culture.ch</a>		
date de création : <b>19 mars 2018</b>		dernières modifications : <b>19 mars 2018</b>
version : <b>1</b>	échelle : <b>A3 1:100</b>	vue : <b>Coupe transversale</b>

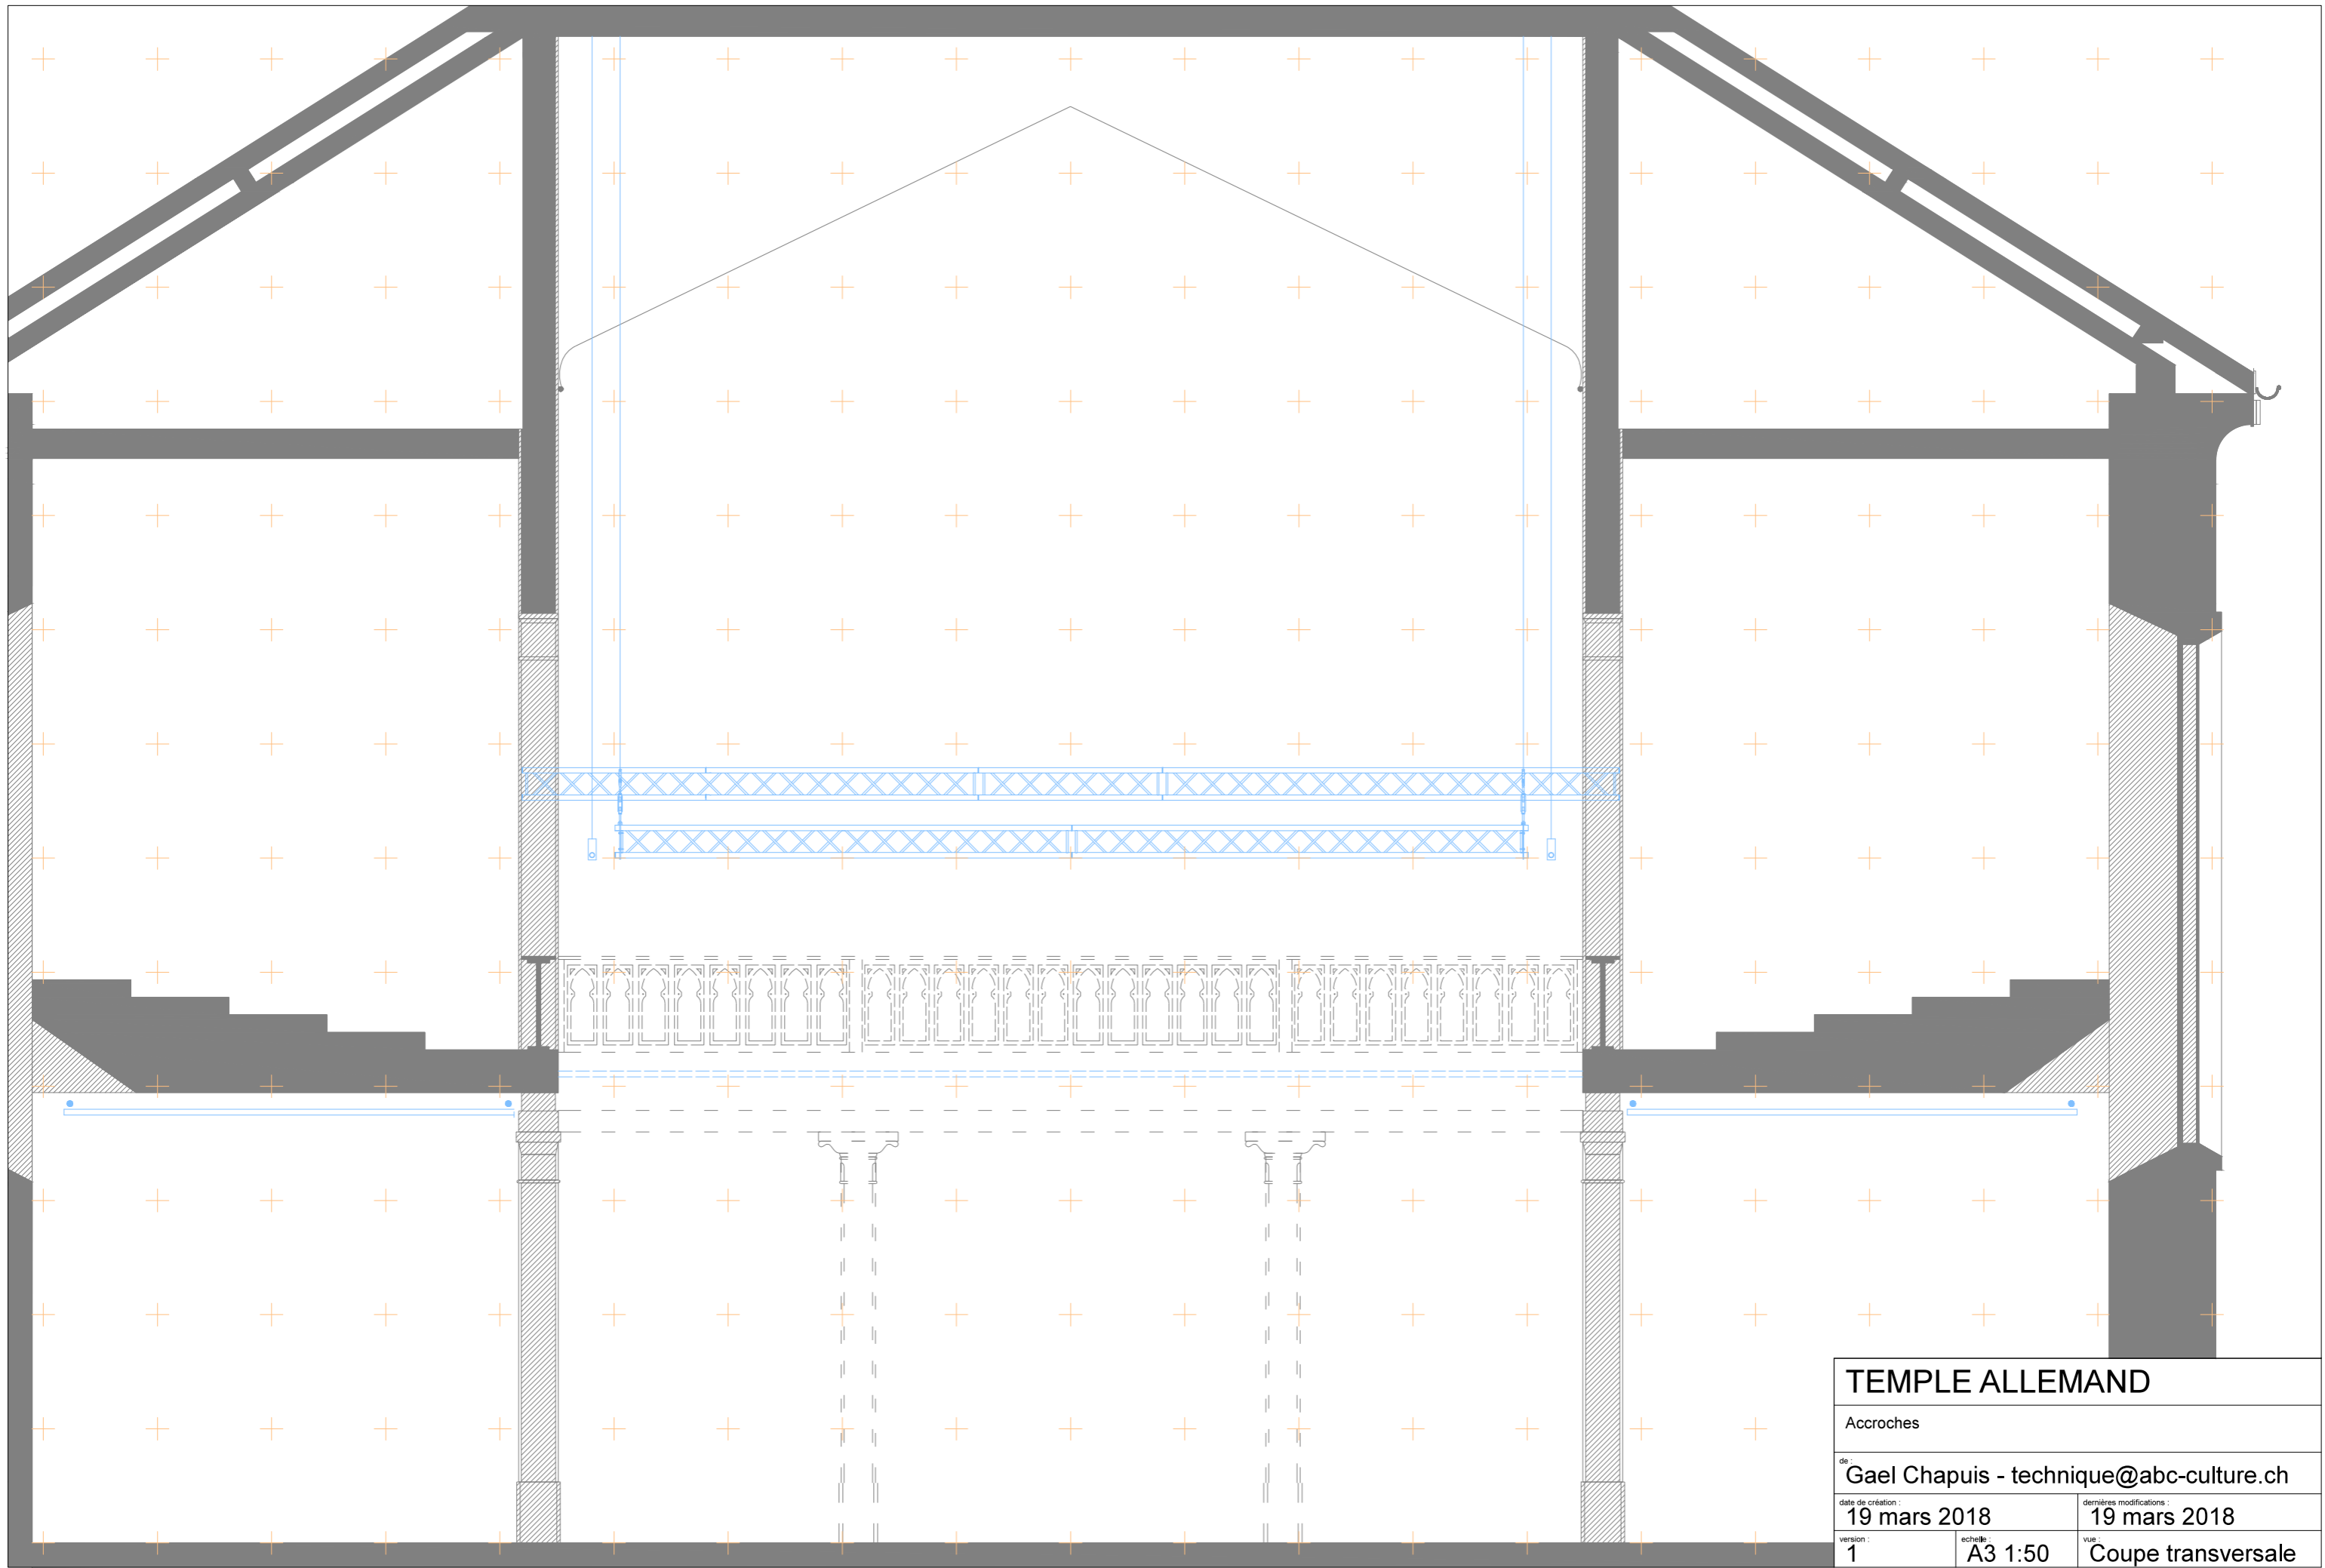

<b>TEMPLE ALLEMAND</b>		
Accroches		
de : Gael Chapis - <a href="mailto:technique@abc-culture.ch">technique@abc-culture.ch</a>		
date de création :	19 mars 2018	dernières modifications :
		19 mars 2018
version :	1	vue :
		Coupe transversale
	échelle :	A3 1:50

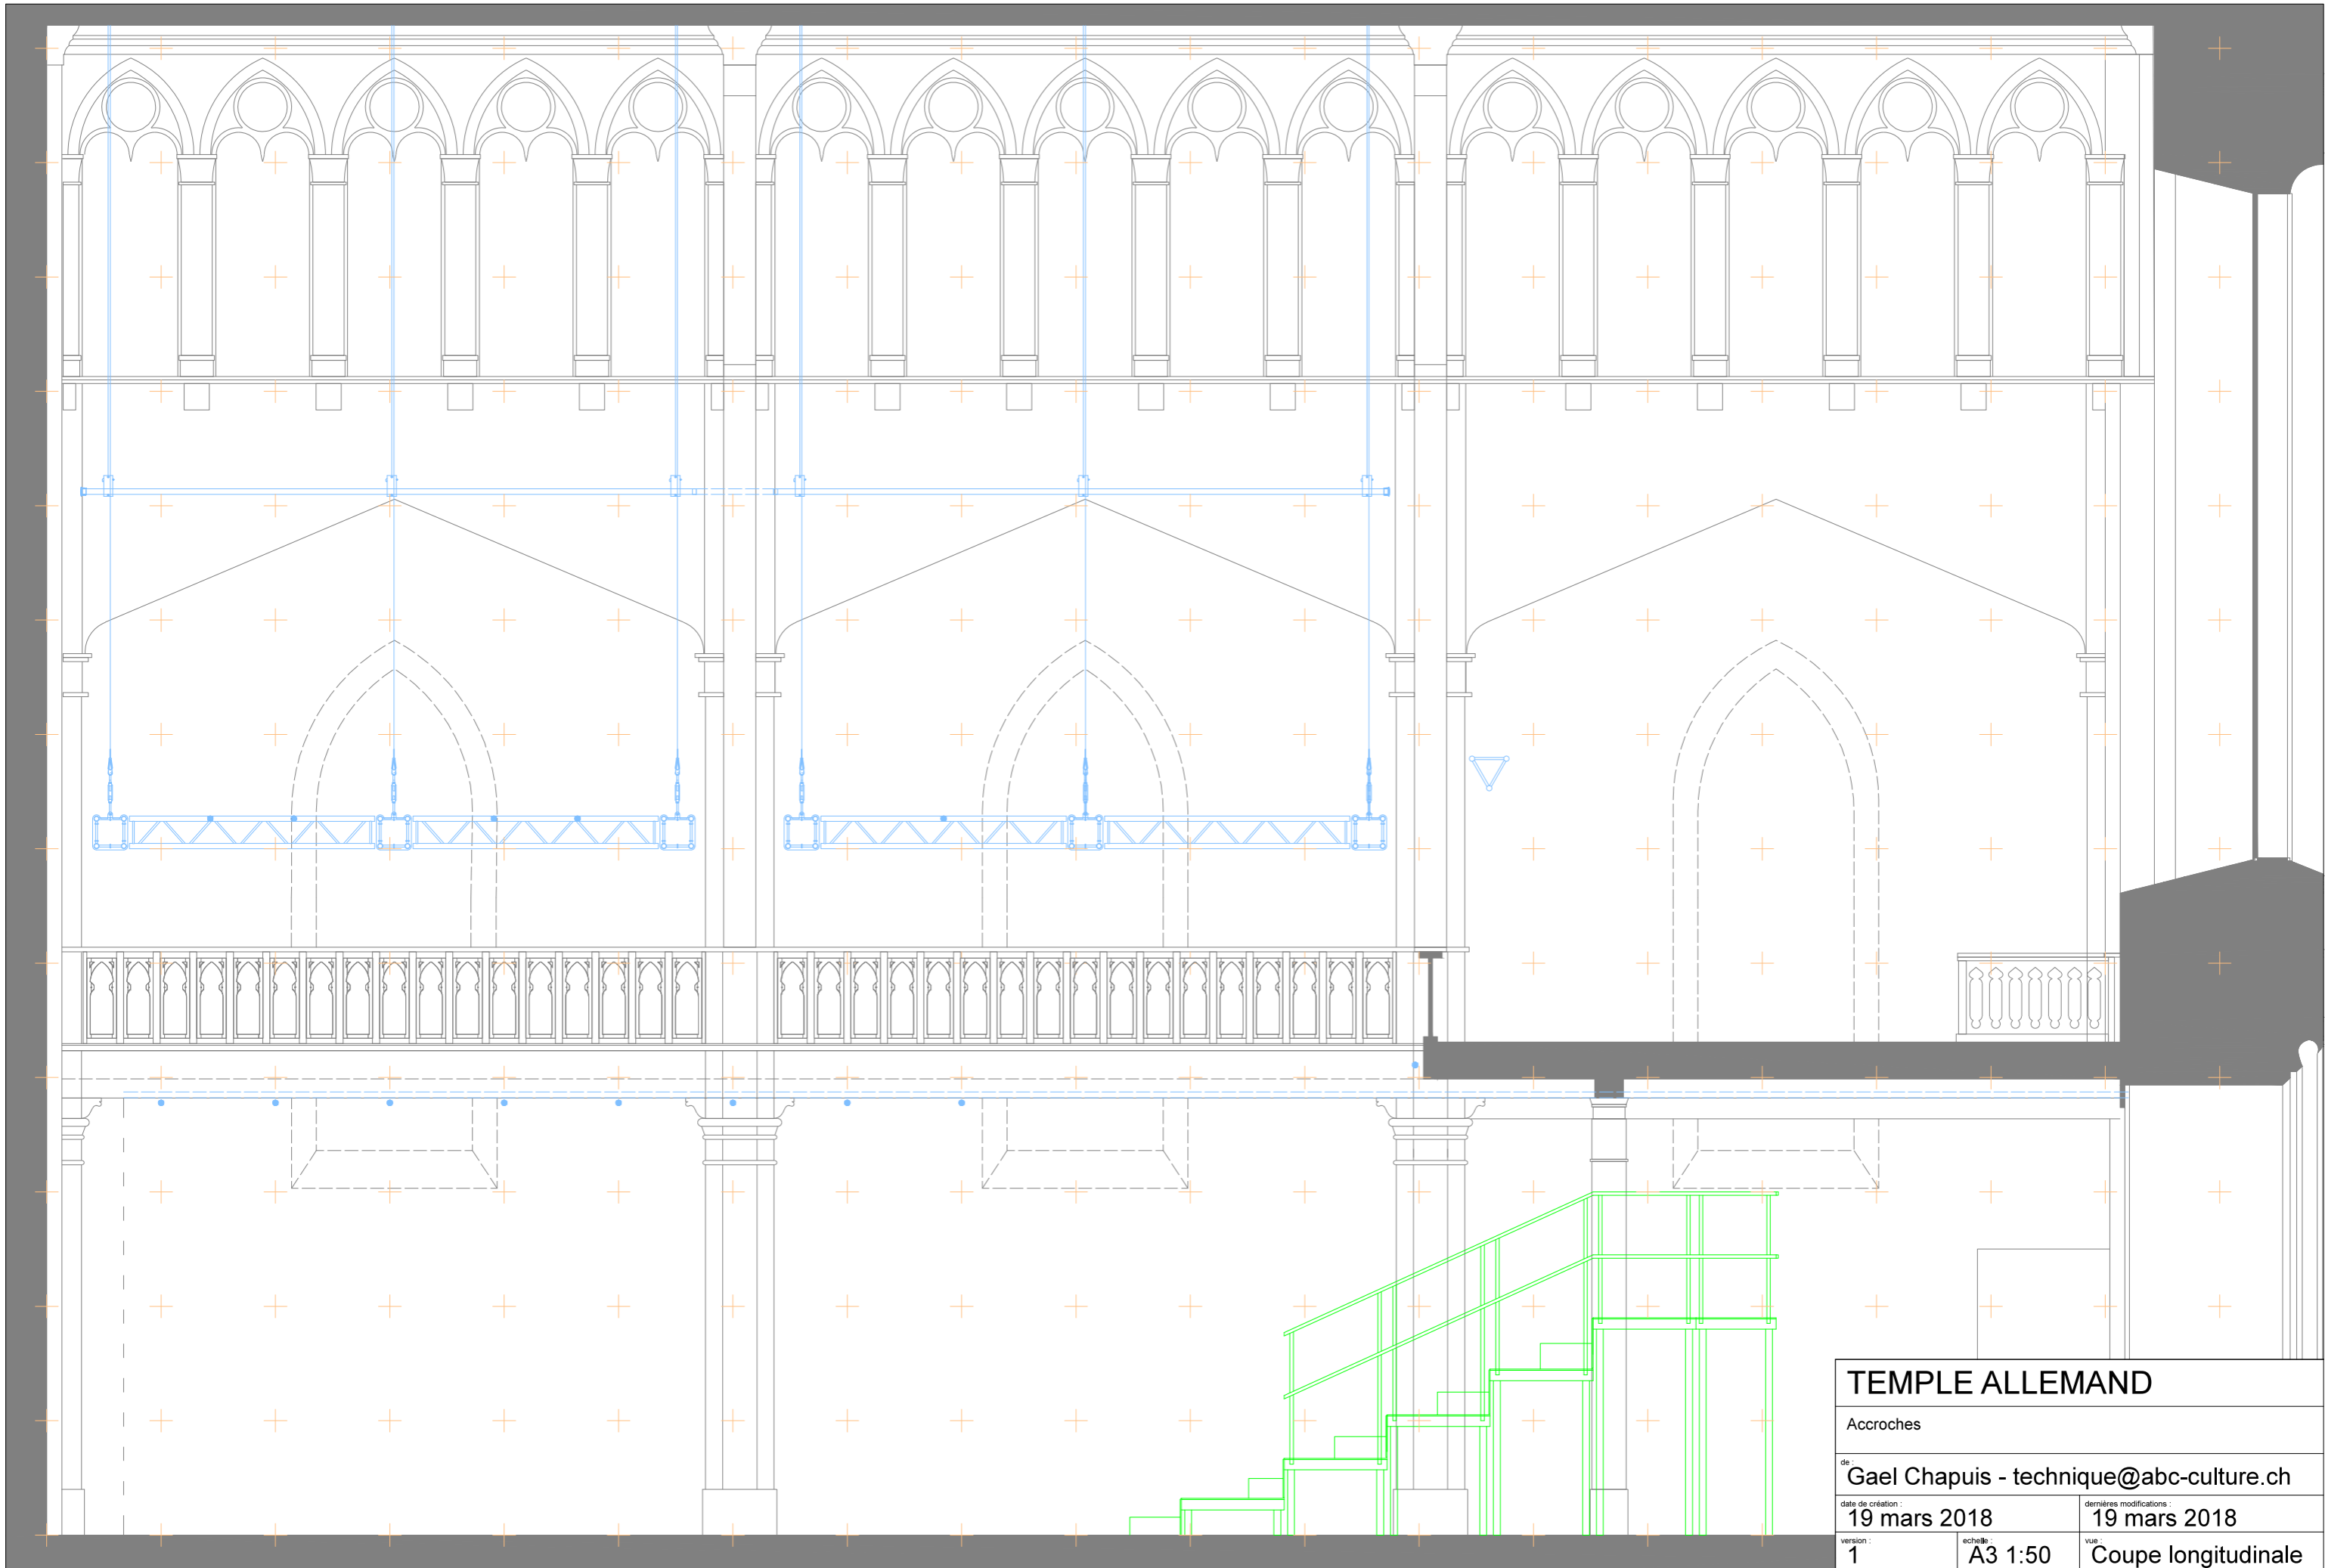

<b>TEMPLE ALLEMAND</b>		
Accroches		
de : <b>Gael Chapis - <a href="mailto:technique@abc-culture.ch">technique@abc-culture.ch</a></b>		
date de création :	<b>19 mars 2018</b>	dernières modifications :
		<b>19 mars 2018</b>
version :	<b>1</b>	vue :
		<b>Coupe longitudinale</b>
	échelle :	<b>A3 1:50</b>