


Grill fixe (h = 4.95m)


Passerelle :
 h sous passerelle = 2.8m
 h rambarde = 1.05m

ABC		
Plan général		
de : Gael Chapuis		
date de création : 6 février 2018		dernières modifications : 6 février 2018
version : 01	echelle : 1:50 - A4	vue : Plan

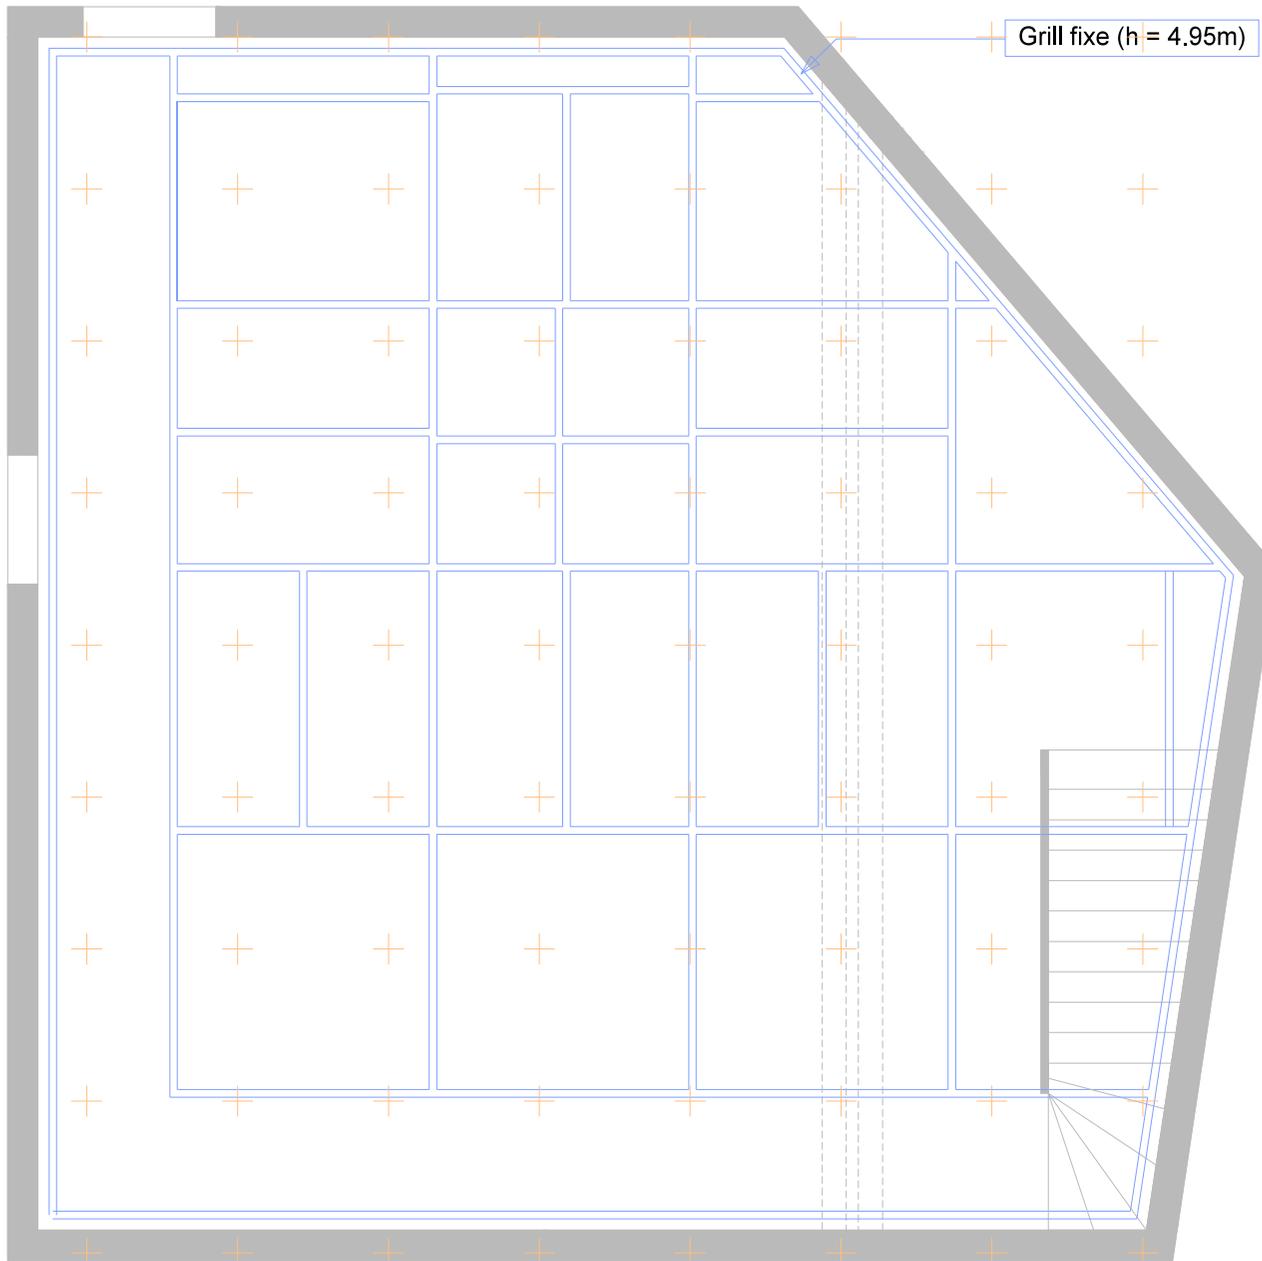


Grill fixe (h = 4.95m)

ABC		
Gril lumière		
de : Gael Chapuis		
date de création : 6 février 2018		dernières modifications : 6 février 2018
version : 01	echelle : 1:50 - A4	vue : Plan

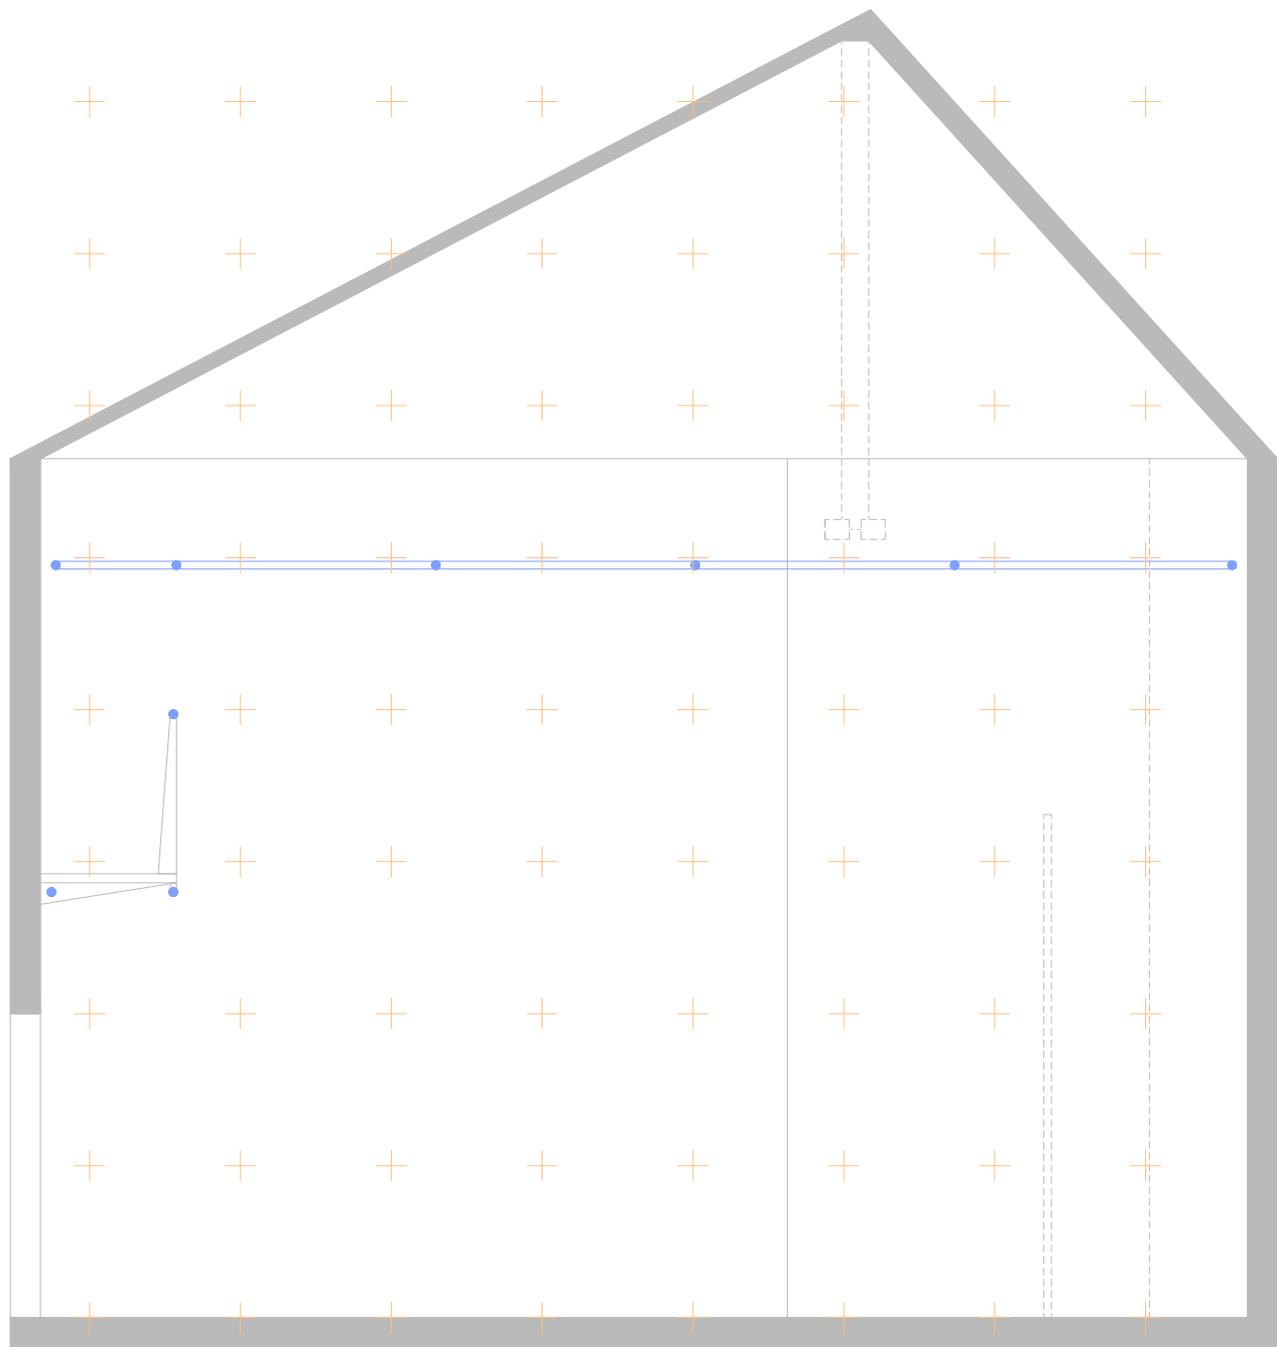

ABC		
Face		
de : Gael Chapuis		
date de création : 6 février 2018		dernières modifications : 6 février 2018
version : 01	echelle : 1:50 - A4	vue : Face

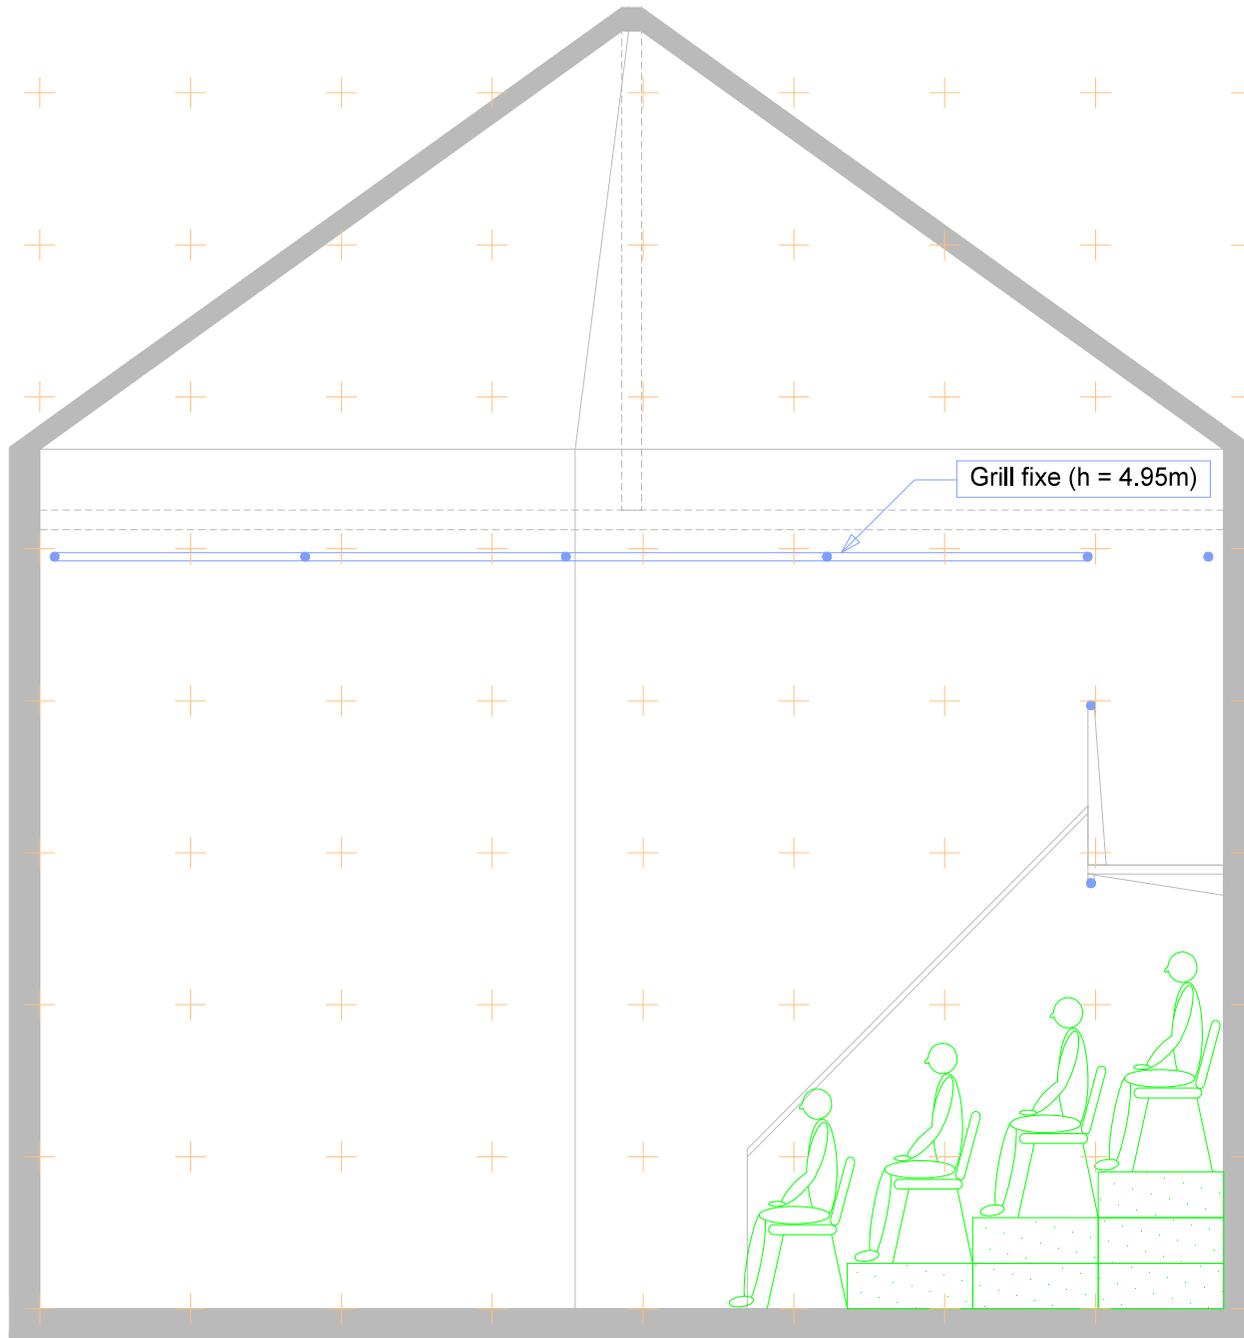

ABC		
Coupe		
de : Gael Chapuis		
date de création : 6 février 2018		dernières modifications : 6 février 2018
version : 01	echelle : 1:50 - A4	vue : Coupe